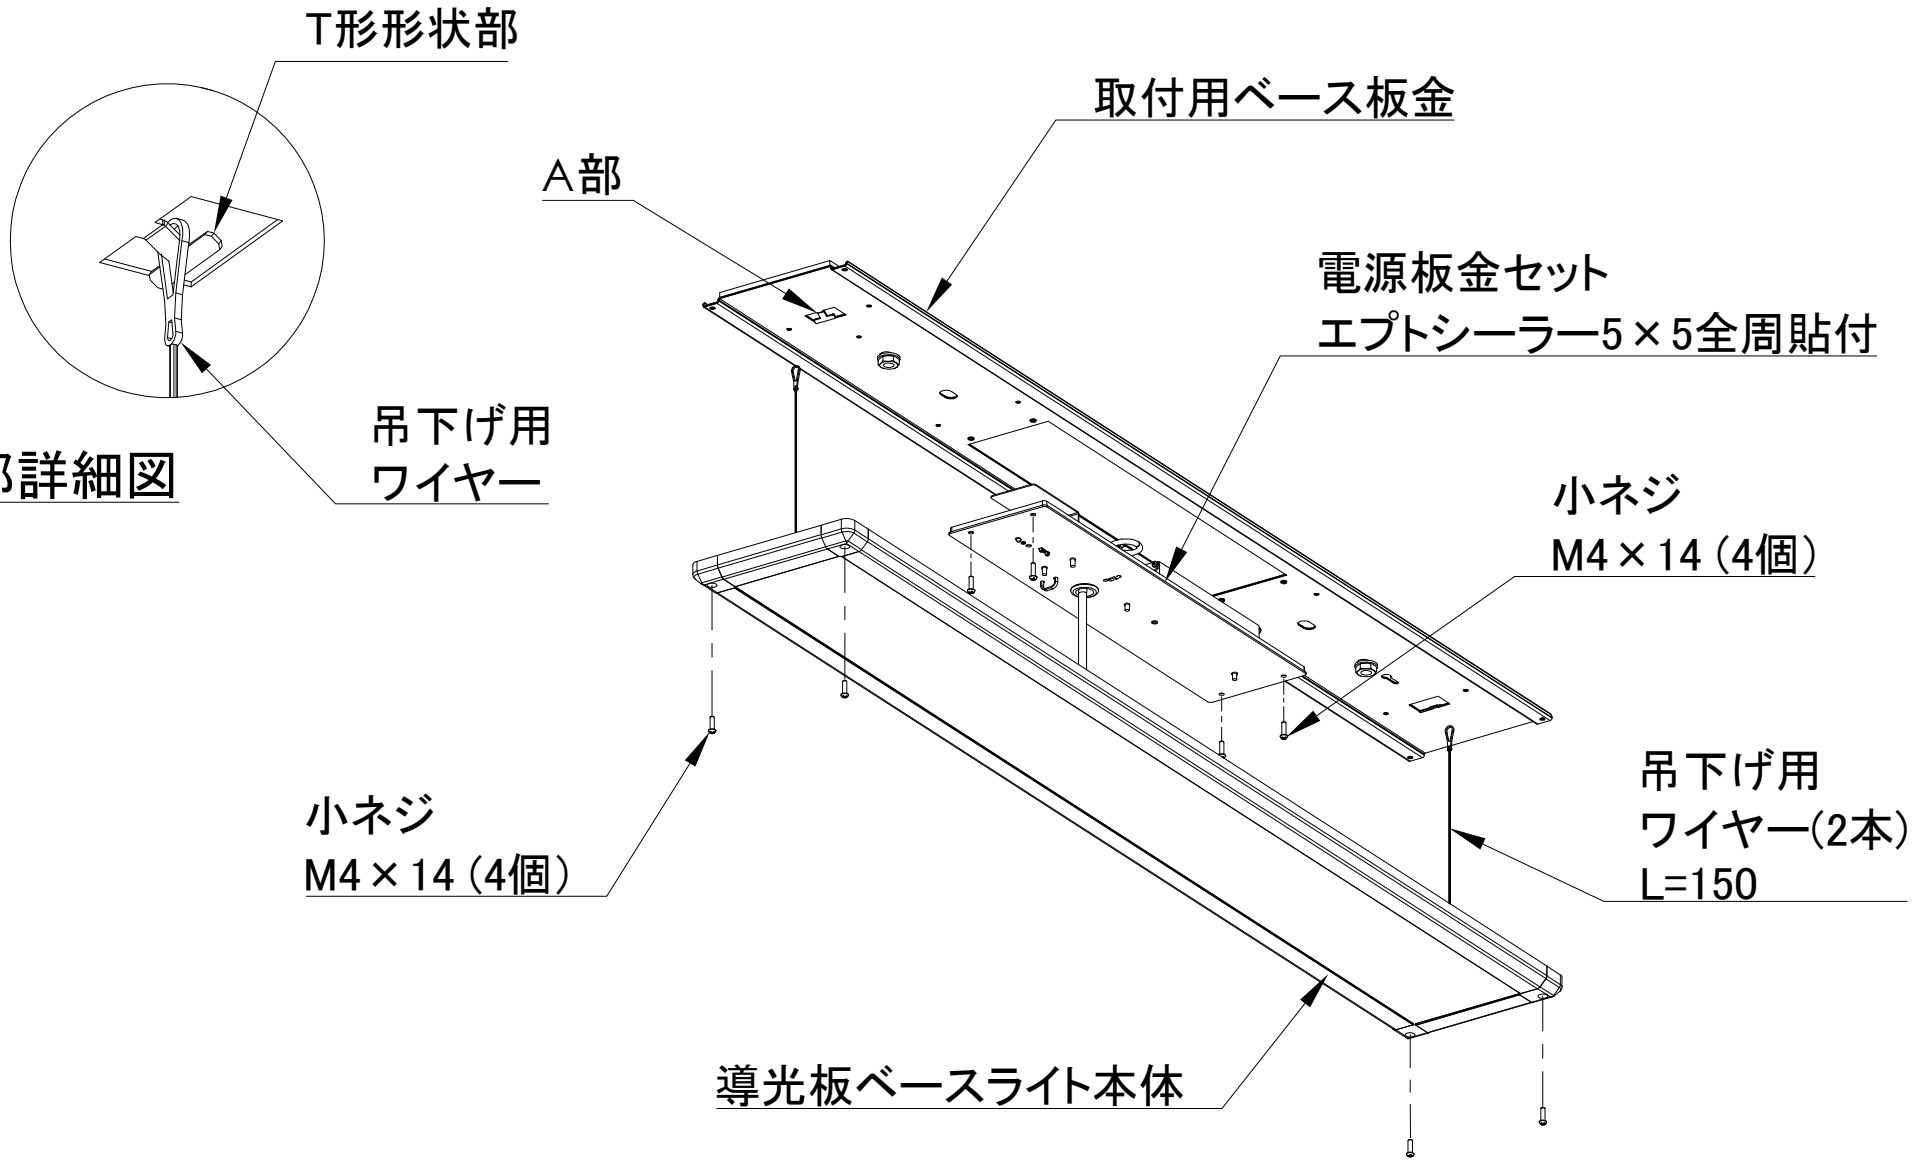① クリーンルーム仕様　DP有